



ЕВРОПЕЙСКИ ФОНД
ЗА РЕГИОНАЛНО
РАЗВИТИЕ

ИЗГОТВЯНЕ НА ИНТЕГРИРАН ПЛАН ЗА ГРАДСКО ВЪЗСТАНОВЯВАНЕ И РАЗВИТИЕ НА ГРАД ГОРНА ОРЯХОВИЦА


ПРОЕКТЪТ СЕ СЪФИНАНСИРА ОТ ЕВРОПЕЙСКИЯ ФОНД ЗА РЕГИОНАЛНО РАЗВИТИЕ, ДЪРЖАВНИЯ БЮДЖЕТ НА Р. БЪЛГАРИЯ

ОПЕРАТИВНА
ПРОГРАМА
"РЕГИОНАЛНО
РАЗВИТИЕ"
2007-2013
www.bgregio.eu



Функционално зонирание

П1

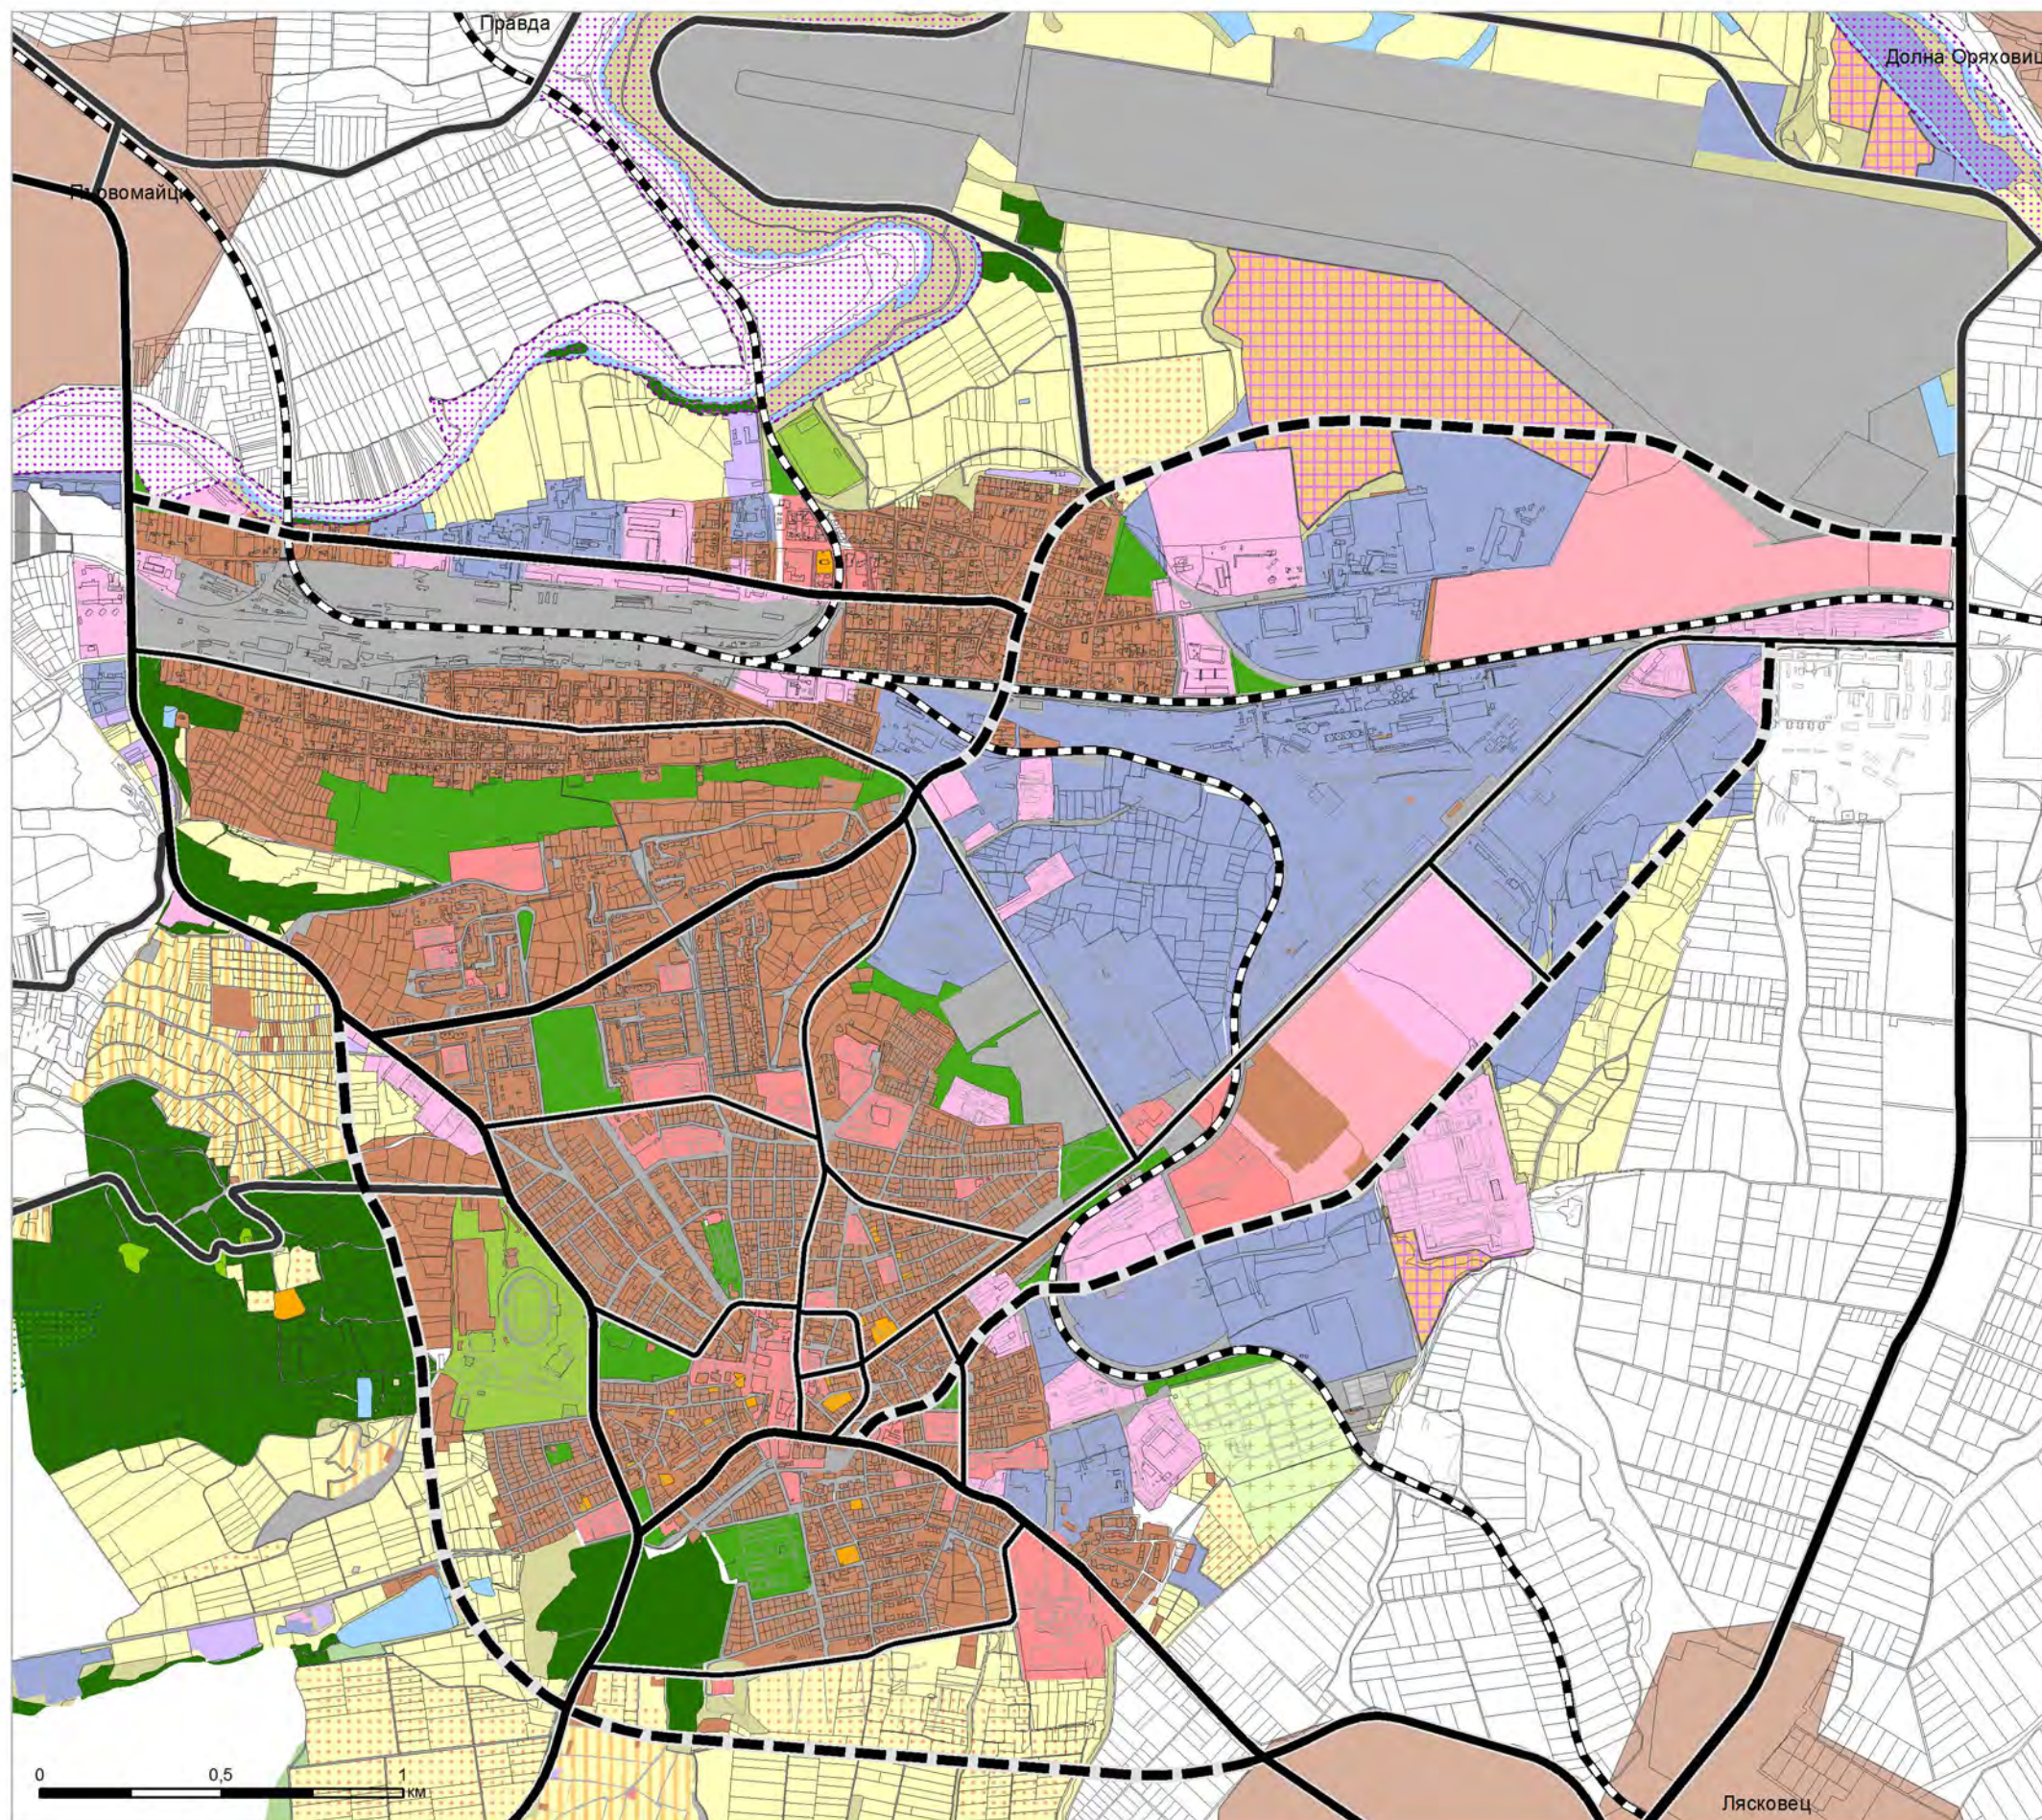

Видове територии

- Гори
- Ливади
- Пасища, мери
- Водни площи
- Обработваеми земи-ниви
- Обр.земи-трайни насаждения
- Необработваеми земи
- Земеделски земи по параграф 4
- Жилищни функции
- Обществено-обслужващи функции
- Терени с недв. културни ценности
- Озеленяване, паркове и градини
- Рекреационни дейности, вилни зони
- Спорт и атракции
- Производствени дейности
- Производствени и складови дейности
- Складови дейности
- Терени със специално предназначение
- Транспорт и комуникации
- Техническа инфраструктура
- Гобищен парк
- Територии за рекултивация

Пътища и улици

- Обходен съществуващ път
- Районни артерии в проект
- Съществуващи районни артерии
- Междуселищна пътна мрежа
- Съществуващи събирателни улици
- Трасе на железопътния транспорт